


Załącznik nr 1

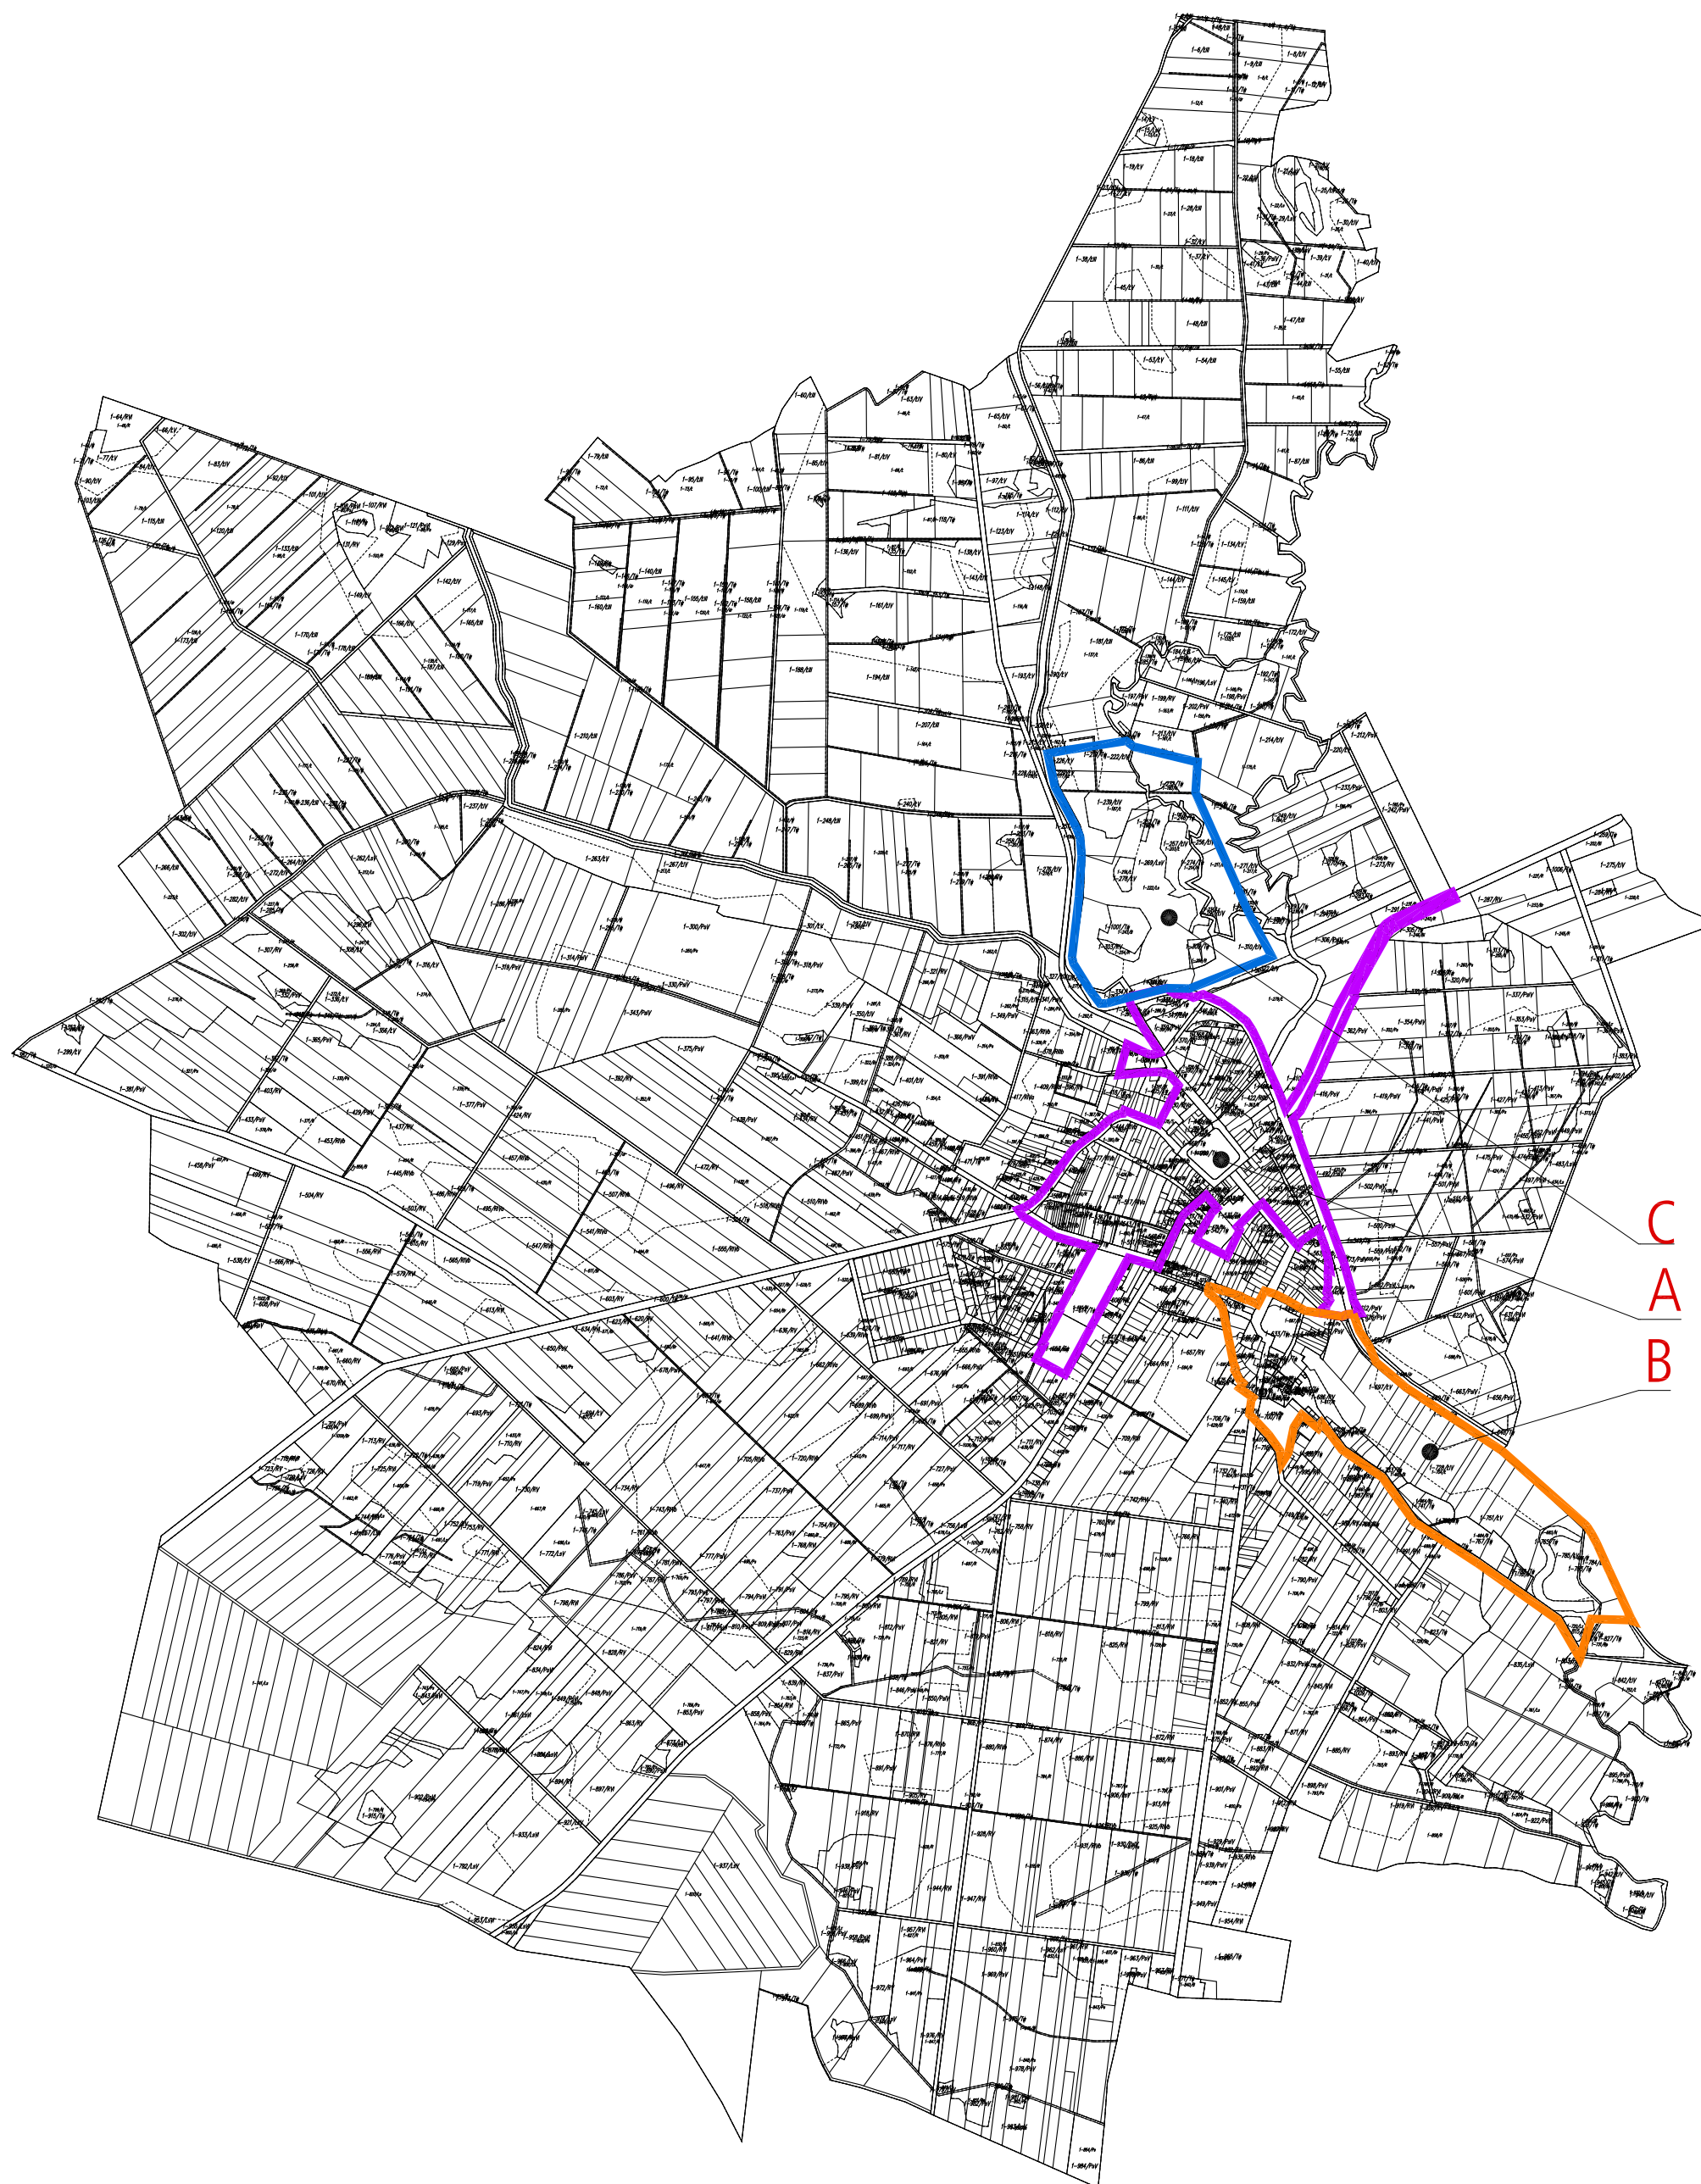

MAPA OBSZARÓW PRZEZNACZONYCH DO REVITALIZACJI

ZGODNIE Z PROGRAMEM REVITALIZACJI DLA MIASTA BIEŻUŃ NA LATA 2016 - 2022

A : ŚCISŁE CENTRUM MIASTA BIEŻUŃ

B : OBSZAR OGANICZONY ULICĄ POŚWIĘTNĄ DO KRAWĘDZI RZĘKI WKRY

C : OBSZAR OBEJMUJĄCY TEREN PAŁACU ZAMOYSKICH